

PLANTA BAJA



**BARNABÉ
BUSTAMANTE
LUDLOW
ARQUITECTOS**

Tel +5526232449 +5555438454
www.bb1arquitectos.mx
info@bb1arquitectos.mx

PROYECTO:


THE HIDDEN KITCHEN
EDIFICIO HUMBOLDT

PLANO:

1
18/10/30
PLANTA BAJA

ESCALA: 1:100



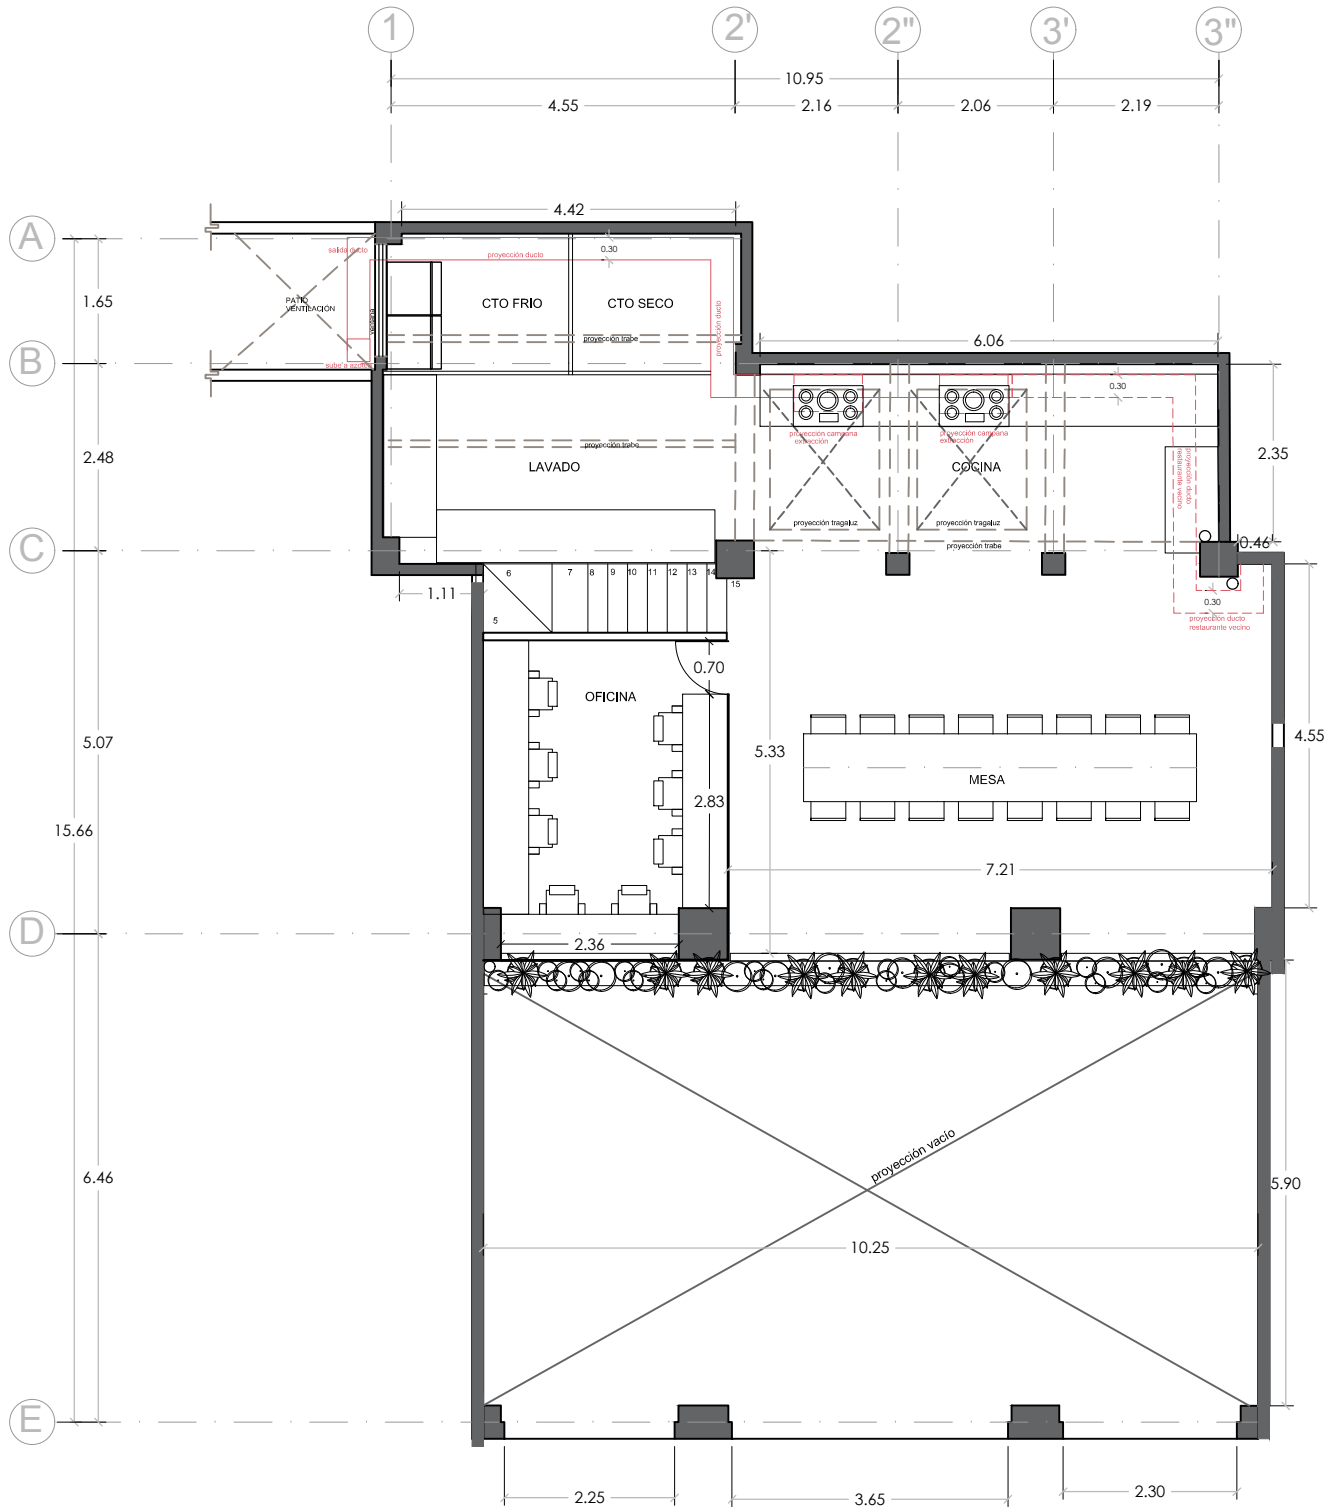

PLANTA MEZZANINE



**BARNABÉ
BUSTAMANTE
LUDLOW
ARQUITECTOS**

Tel +5526232449 +5555438454
www.bbjaarquitectos.mx
info@bbjaarquitectos.mx

PROYECTO:

THE HIDDEN KITCHEN
EDIFICIO HUMBOLDT


PLANO:

2

18/10/30
PLANTA MEZZANINE

ESCALA: 1:100



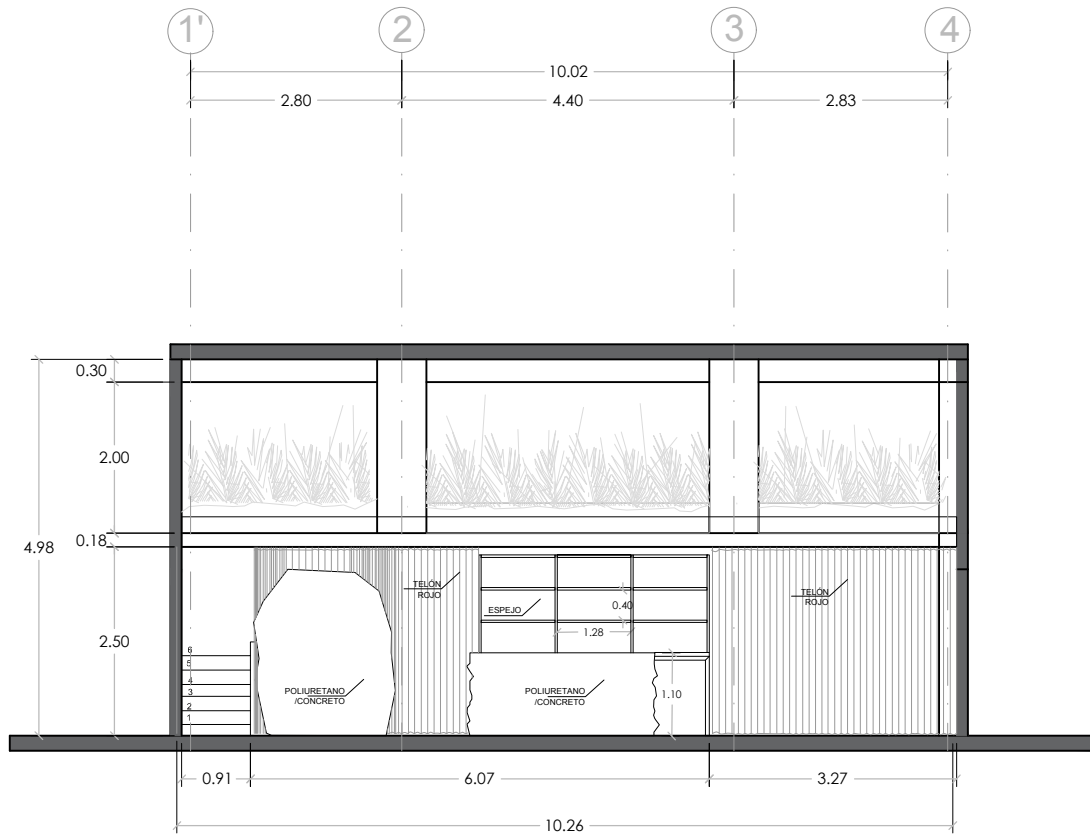

ALZADO



**BARNABÉ
BUSTAMANTE
LUDLOW
ARQUITECTOS**

Tel +5526232449 +5555438454
www.bb1arquitectos.mx
info@bb1arquitectos.mx

PROYECTO:

THE HIDDEN KITCHEN
EDIFICIO HUMBOLDT

PLANO:

3

18/10/30
ALZADO

ESCALA: 1:100

