


PONSÁ

— *Salón de eventos* —

CRISTALES 3 mts X 1.20 mts
56 CRISTALES

40 mts

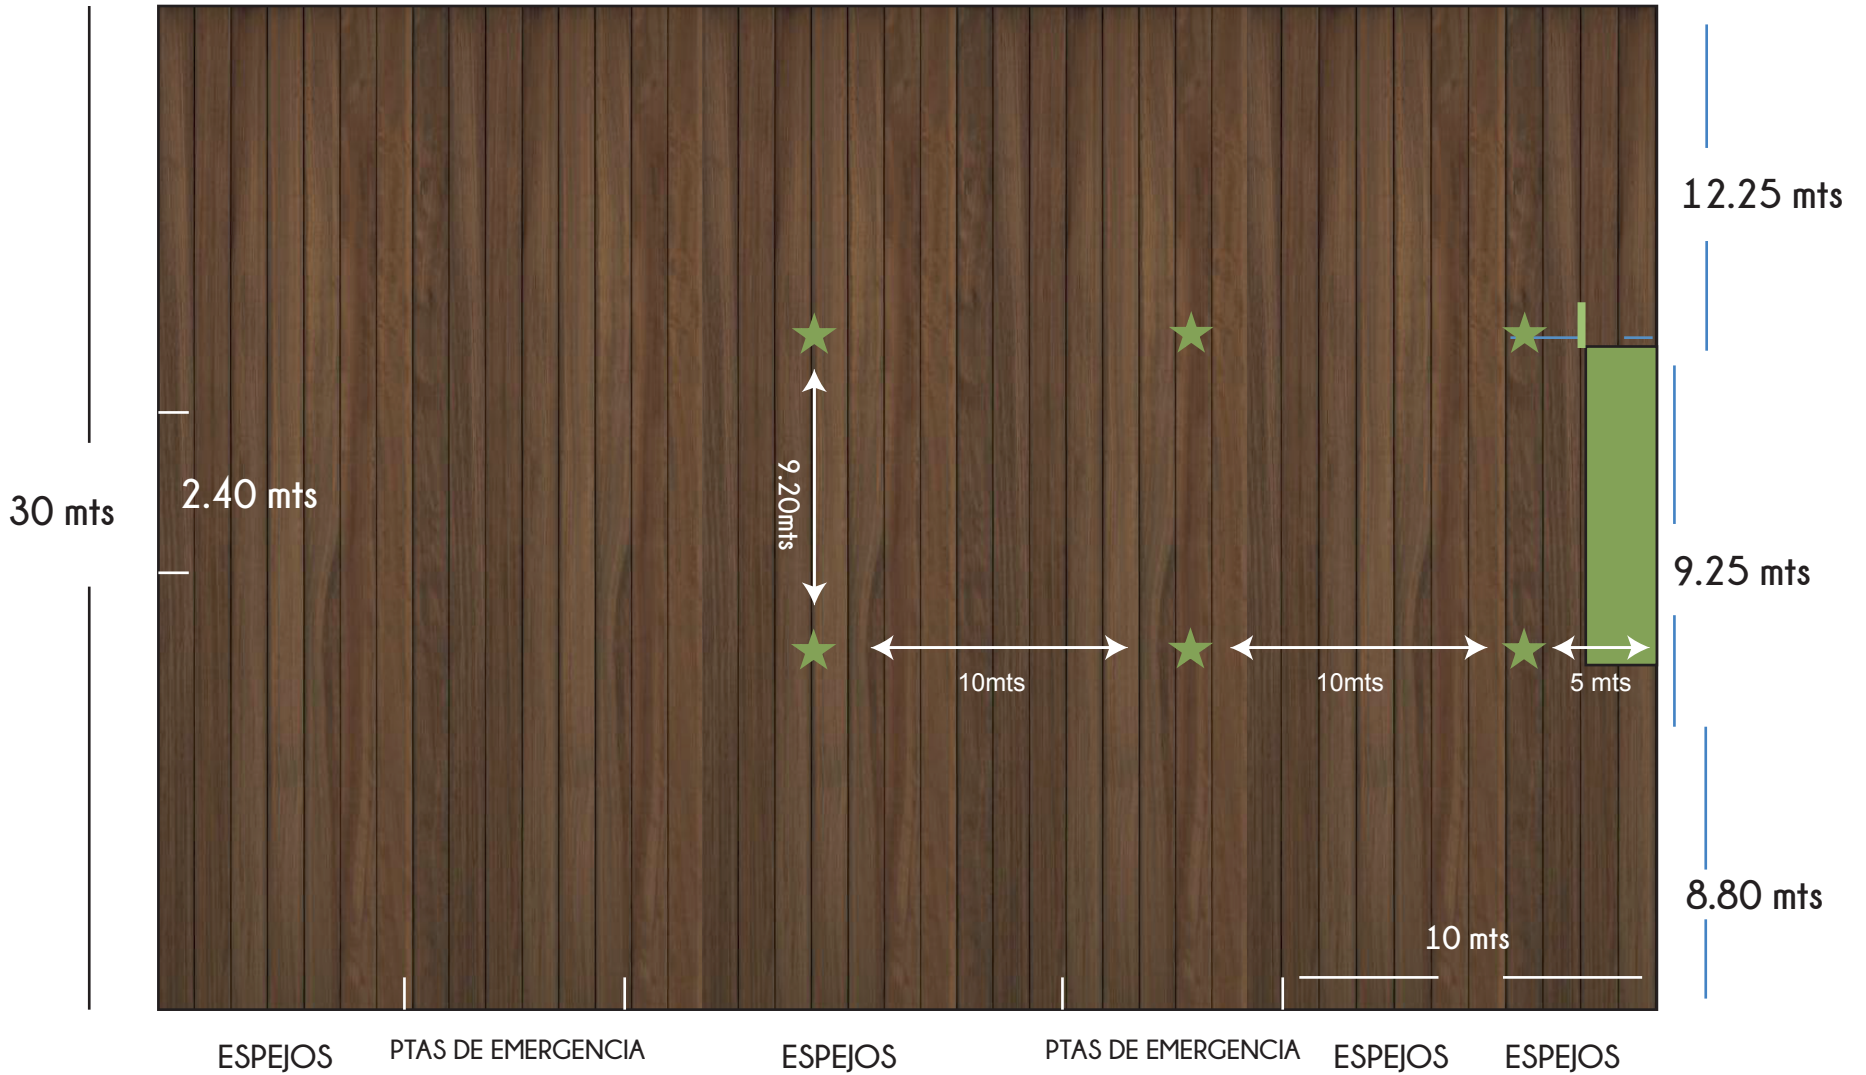

ALTURA DE ESTRADO: 1.78

ESPEJOS: ALTURA 3.50 X 1.20 mts

★ PUNTO DE COLGADO