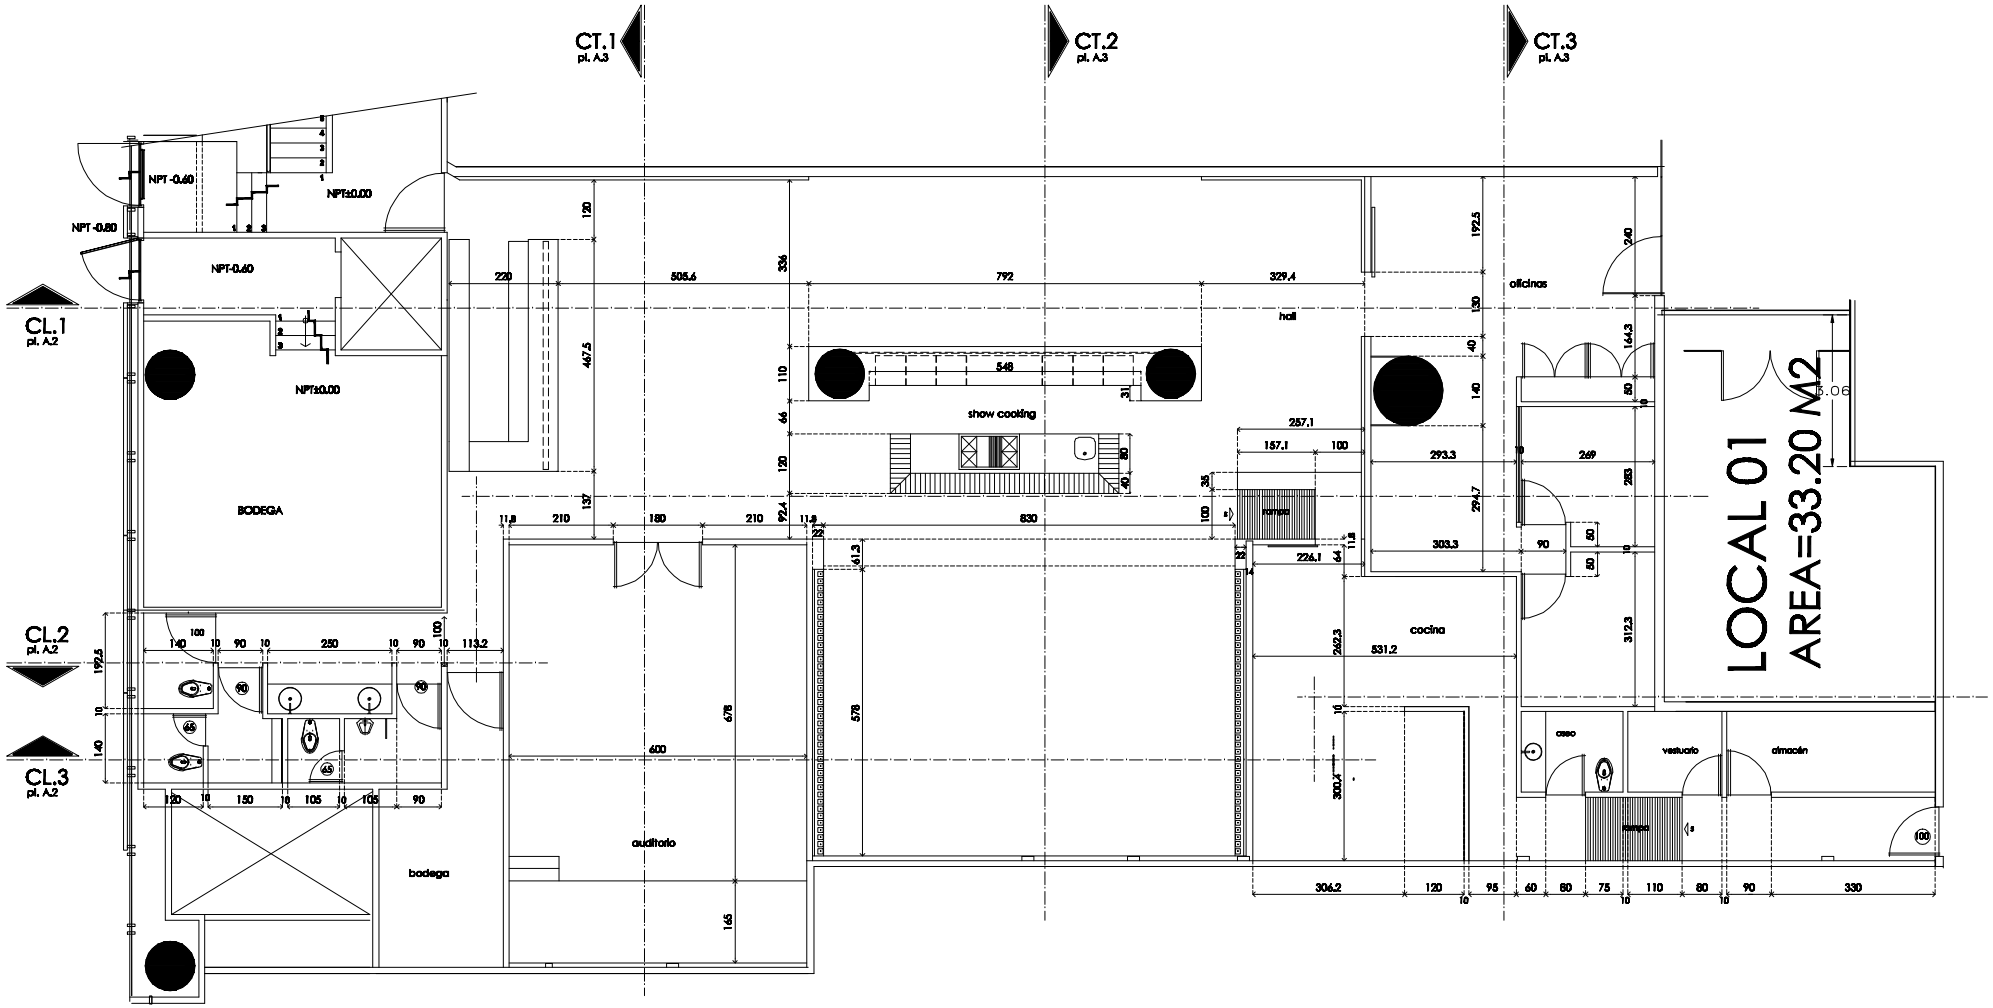

PROYECTO: OLUB MILLESIME PASEO DE LA REFORMA 340 P.B. MÉXICO, D.F.	REVISÓ: KBO	planta albañilería 200912
Juegos & ropa	APROBÓ: K+A ARQS.	AL.1
	FECHA: septiembre / 2012	
	DIBUJÓ: VMB	
	ESCALA: 1:100	
K + A SANCHEZ ARQUITECTOS		