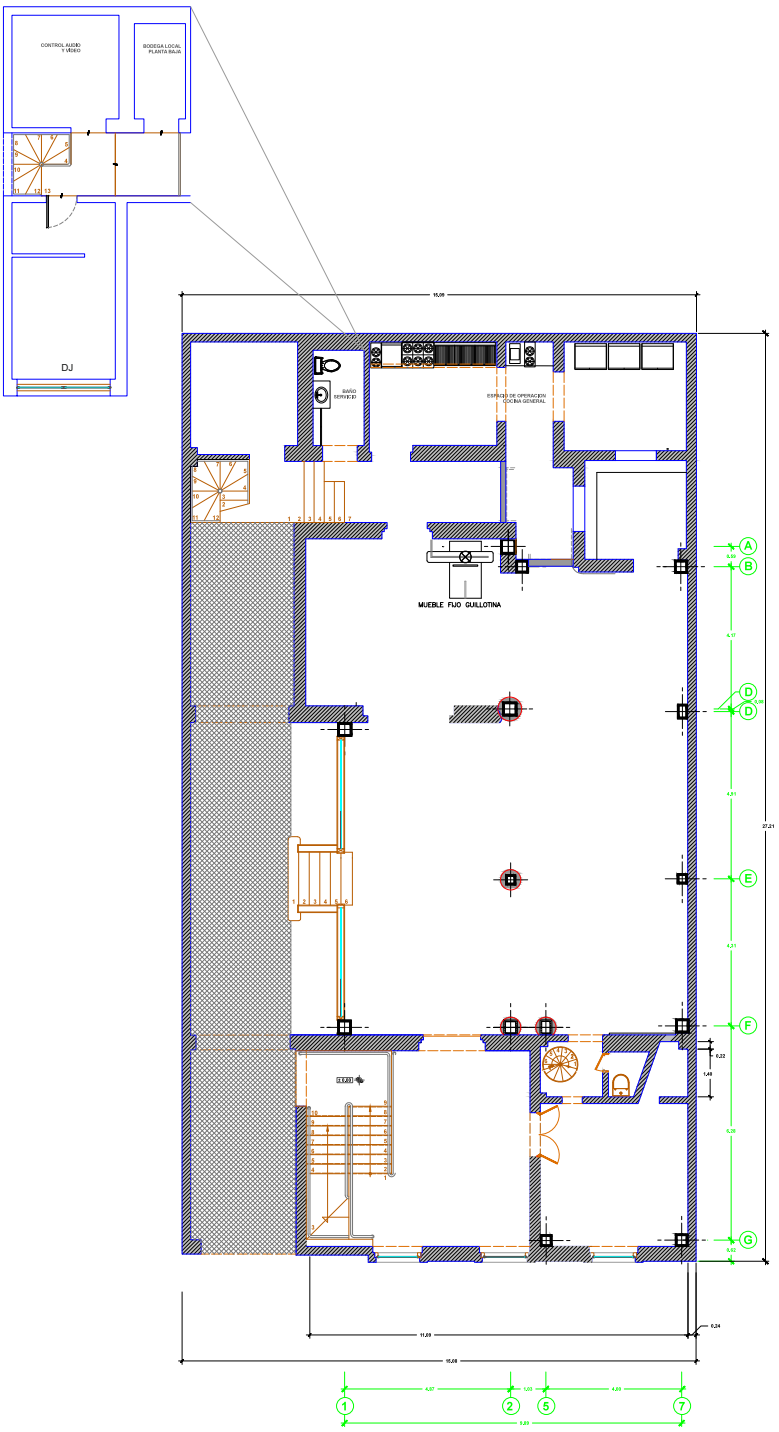

ESCALA GRAFICA 0 1 2 3 4 5

PLANTA BAJA SALON

N O R T E

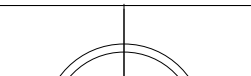

LOCALIZACION GENERAL

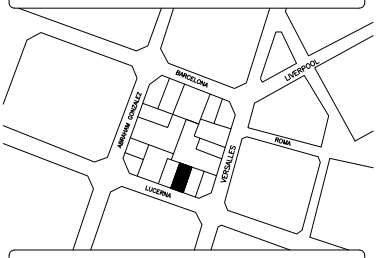

SIMBOLOGIA

NOTAS:

1.- LAS COTAS RIGEN AL DIBUJO.

2.- LOS NIVELES Y COTAS ESTAN DADOS EN METROS.

N.P.T.+/-0.00 NIVEL DE PISO TERMINADO (CORTES Y FACHADAS)

N.P. +10.60 NIVEL DE PRETIL (CORTES Y FACHADAS)

N.L.S.L. +9.75 NIVEL LIBRE SOBRE LOSA (CORTES Y FACHADAS)

N.P.T. +/- 0.00 NIVEL DE PISO TERMINADO (PLANTA)

INDICA CAMBIO DE NIVEL

LINEA DE CORTE

MUEBLE FIJO GUILLOTINA

sube INDICA SENTIDO DE ESCALERA

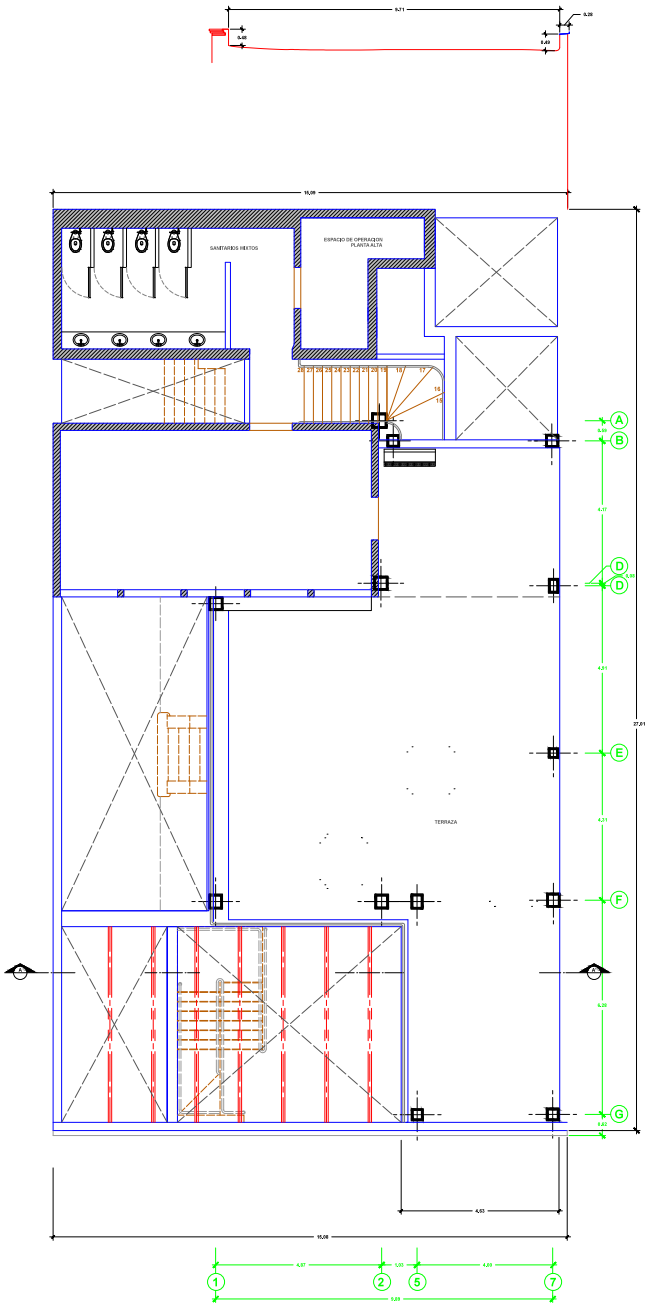

ESCALA GRAFICA 0 1 2 3 4 5

PLANTA AZOTEA ROOF TERRACE